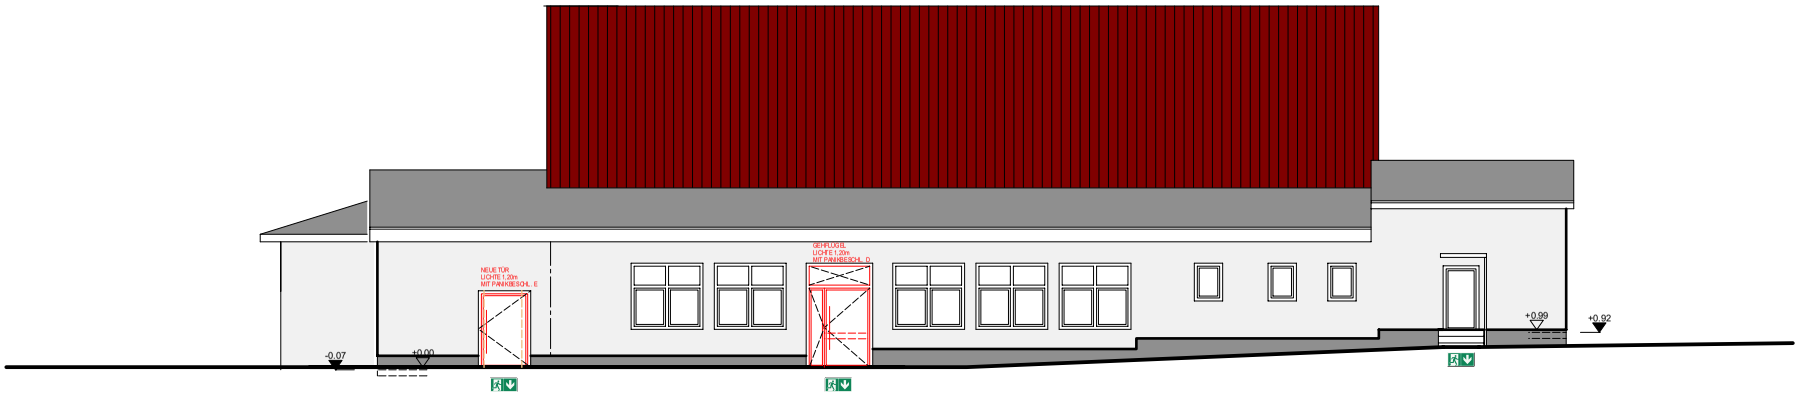

RÜCKANSICHT

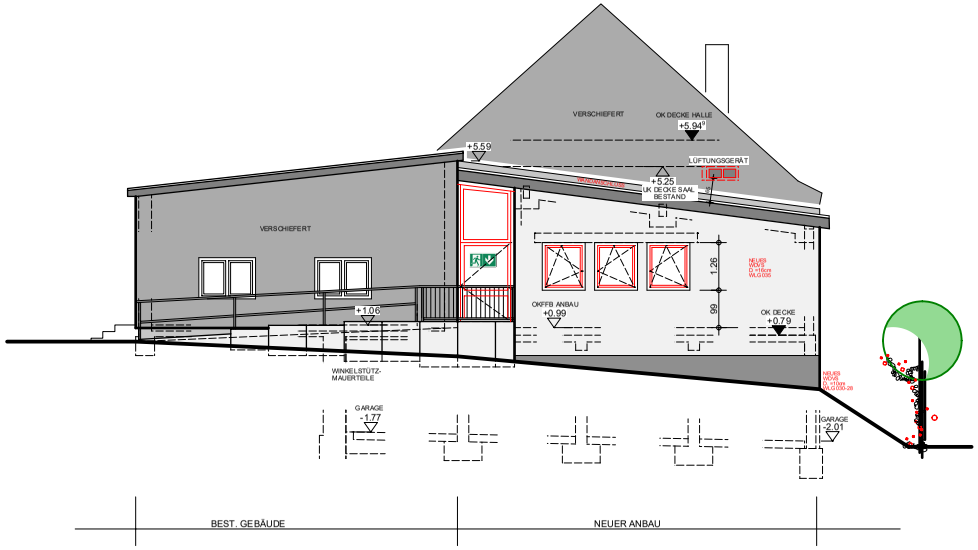

SEITENANSICHT WESTEN

ANSICHTEN

Architekt:
ARCHITEKTURBÜRO BILL GmbH
HAUPTSTRASSE 156 55743 IDAR-OBERSTEIN
TEL. 06781/98660-0 FAX. 06781/42720
e-mail: info@architekt-bill.de
internet: www.architekt-bill.de

Plantyp
Ausführungsplanung

Projekt
An-/Umbau & Sanierung Bürgerhaus
Hauptstraße 22
55776 Rückweiler

Bauherr
Ortsgemeinde Rückweiler
vertr. OB Herr Altekrüger
Flurstraße 21, 55776 Rückweiler

Planbezeichnung
Ansichten Rück + West

Projektnummer	Plannummer	Plan Freigabe
19-40	004-A	

Maßstab :	Erstellungsdatum:	Plan Ersteller
1:100	10.02.2021	B4/JLB

Freigegeben

ARCHITEKT: ..... DATUM: .....

BAUHERR: ..... DATUM: .....