


VORDERANSICHT

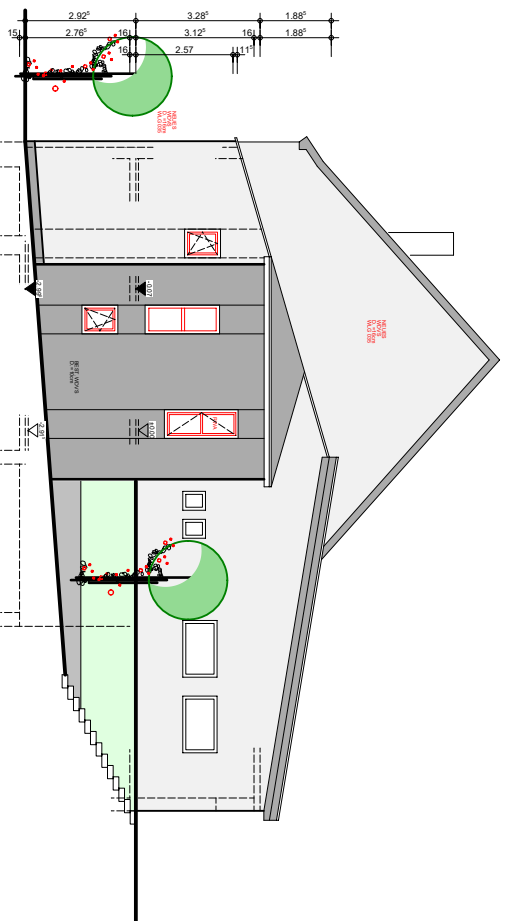

SEITENANSICHT OSTEN

ANSICHTEN

Architekt:
ARCHITEKTURBÜRO BILL GMBH
 HAUPTSTRASSE 156 55743 DAR-OBERSIEBEN
 TEL. 06781 / 98980-0 FAX. 06781 / 42720
 e-mail: info@architekt-bill.de
 internet: www.architekt-bill.de



Ausführungsplanung

Projekt:
An-/Umbau & Sanierung Bürgerhaus
 Hausstraße 22
 55776 Rückweiler

Bauherr:
Ortsgemeinde Rückweiler
 vert. OB Herr Alek Krüger
 Flurstraße 21, 55776 Rückweiler

Planbescheinigung:
Ansichten Vorne + Ost

Projektnummer: 15-40
 Plannummer: 025-A
 Maßstab: 1:100
 Erstellungsdatum: 10.02.2021
 Plan Freigegeben: BM/ALB

ARCHITEKT: DATUM:

BAUHERR: DATUM: